
BẢNG TỌA ĐỘ RANH GIỚI XÂY DỰNG			
SỐ HIỆU	TỌA ĐỘ VN-2000		CHIỀU DÀI (m)
	X (m)	Y (m)	
1	1750141.19	552744.15	18.00
2	1750138.71	552761.97	9.42
3	1750137.41	552771.30	7.05
4	1750130.67	522769.23	16.64
5	1750114.71	552764.53	1.83
6	1750112.91	552764.17	26.79
7	1750087.28	552756.40	12.67
8	1750075.18	552752.62	9.50
9	1750078.34	552743.66	2.00
10	1750076.63	552742.63	1.31
11	1750076.52	552741.32	15.52
12	1750081.95	552726.78	61.74
1	1750141.19	552744.15	

ONT - 481

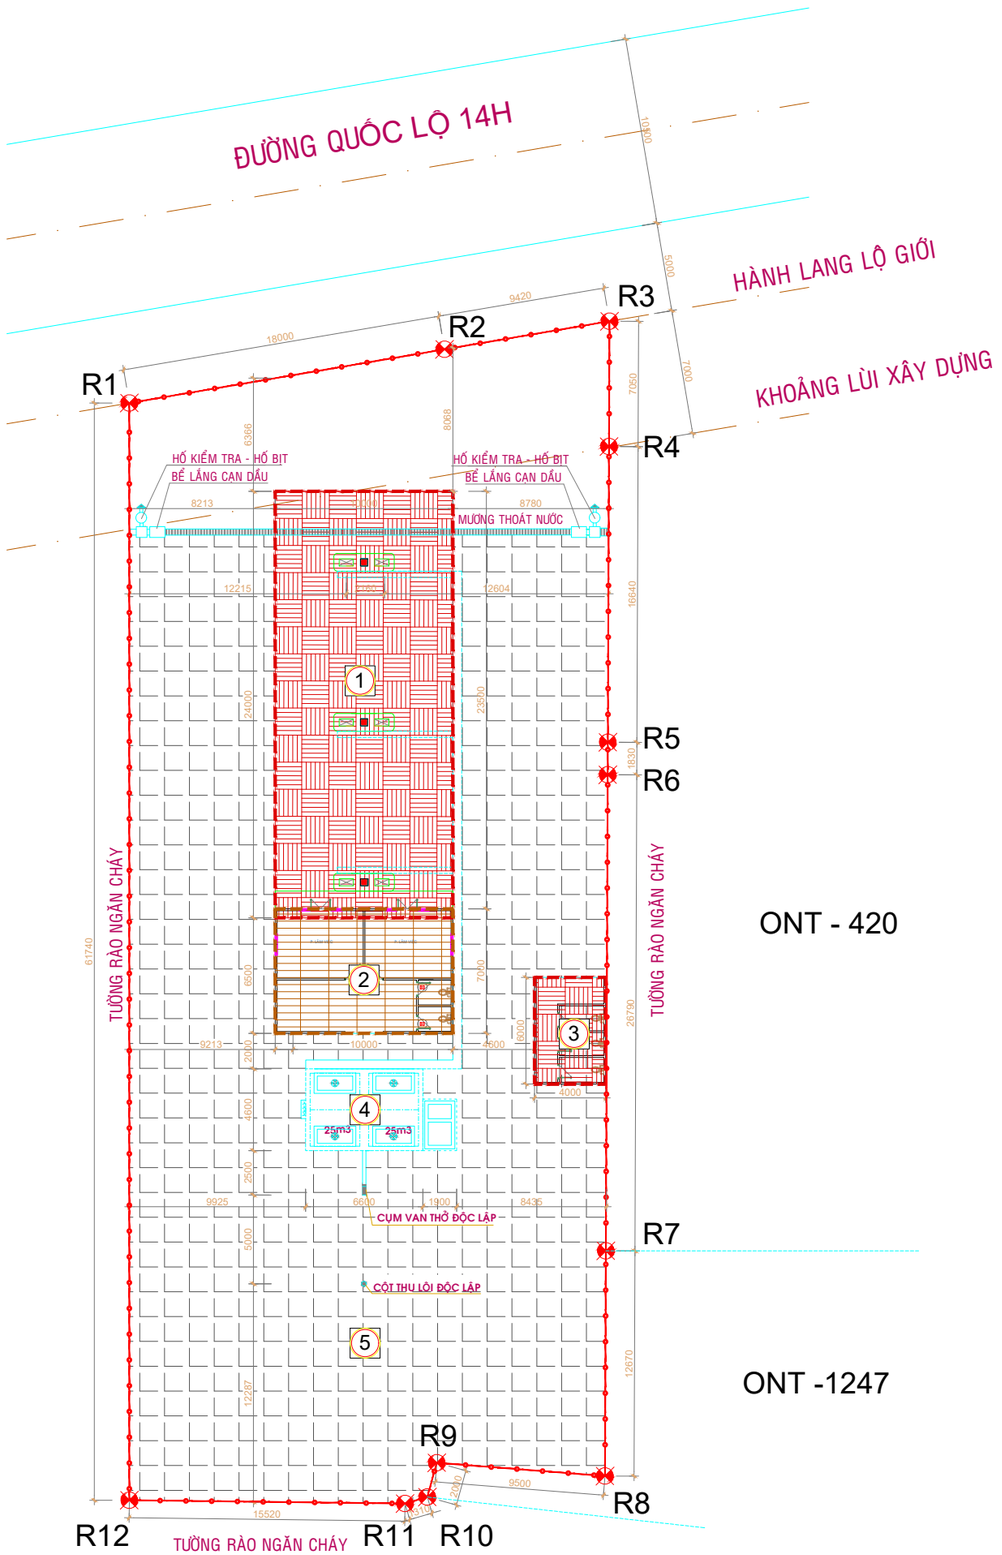

ONT - 420

ONT -1247

ONT - 448

TỔNG MẶT BẰNG QUY HOẠCH

GHI CHÚ:

- RANH GIỚI ĐẤT
- MỐC GIỚI LÔ ĐẤT
- 1 KÝ HIỆU HẠNG MỤC
- ĐẤT HÀNH CHÍNH
- ĐẤT DỊCH VỤ
- SÂN ĐƯỜNG NỘI BỘ

BẢNG THỐNG KÊ CÔNG TRÌNH					
SỐ HIỆU	HẠNG MỤC	CHIỀU CAO (M)	SỐ TẦNG	DIỆN TÍCH XÂY DỰNG (M^2)	DIỆN TÍCH SÀN (M^2)
1	MÁI CHE CỘT BƠM	6.15	1	240.0	240.0
2	NHÀ BÁN HÀNG	4.15	1	70.0	70.0
3	NHÀ VỆ SINH	3.6	1	24.0	24.0
4	BỒN CHỨA XĂNG DẦU - BỂ NƯỚC CỨU HỎA				
5	SÂN ĐƯỜNG NỘI BỘ			1385.5	334.0
	TỔNG CỘNG			**1,719.5**	
	MẬT ĐỘ XÂY DỰNG			**19.42%**	

B

1M 5M
0 2M 10M

CƠ QUAN THẨM ĐỊNH VÀ PHÊ DUYỆT:

ỦY BAN NHÂN DÂN
XÃ DUY XUYÊN

KÈM THEO QUYẾT ĐỊNH SỐ.....NGÀY.....THÁNG.....NĂM.....

CƠ QUAN TỔ CHỨC LẬP QUY HOẠCH VÀ TRÌNH DUYỆT:

CÔNG TYTNHH
SẢN XUẤT THƯƠNG MẠI DỊCH VỤ
TUYẾT MAI

KÈM THEO TỜ TRÌNH SỐ.....NGÀY.....THÁNG.....NĂM.....

CÔNG TRÌNH - ĐỊA ĐIỂM:

CỬA HÀNG XĂNG DẦU DUY TRUNG

ĐỊA ĐIỂM: ĐƯỜNG HÙNG VƯƠNG, THÔN TRUNG ĐÔNG, XÃ DUY XUYÊN, THÀNH PHỐ ĐÀ NẴNG

TÊN BẢN VẼ:

TỔNG MẶT BẰNG QUY HOẠCH

BẢN VẼ: QH-02	GHÉP: 1XA2	TỶ LỆ: 1 /500	NGÀY:9-2026
CHỦ NHIỆM	NGUYỄN NGỌC HÂN		
CHỦ TRÌ			
THIẾT KẾ	NGÔ QUANG PHÚC		
THỂ HIỆN	NGUYỄN ANH TUẤN		
QL.KỸ THUẬT	NGUYỄN QUỐC HIỆP		

GIÁM ĐỐC ĐƠN VỊ THIẾT KẾ

LÊ DUY LUYỆN

ĐƠN VỊ TƯ VẤN THIẾT KẾ

CÔNG TY TNHH MTV TƯ VẤN KIẾN TRÚC VÀ XÂY DỰNG ARTANVI
ADD: 44 TRUNG LƯƠNG 18 - P. HÒA XUÂN - TP. ĐÀ NẴNG
PHONE: 0914.165.017

TÊN CÔNG TRÌNH: CỬA HÀNG XĂNG DẦU DUY TRUNG
TÊN BẢN VẼ: TỔNG MẶT BẰNG QUY HOẠCH